
04005753105050008



5363

ΕΦΗΜΕΡΙΣ ΤΗΣ ΚΥΒΕΡΝΗΣΕΩΣ

ΤΗΣ ΕΛΛΗΝΙΚΗΣ ΔΗΜΟΚΡΑΤΙΑΣ

ΤΕΥΧΟΣ ΤΕΤΑΡΤΟ **Αρ. Φύλλου 575**

31 Μαΐου 2005

ΑΠΟΦΑΣΕΙΣ

Αριθ. 2409/Φ.αιγ.-παρ.

Καθορισμός των ορίων αιγιαλού-παραλίας και παλαιού αιγιαλού στη θέση «Αγ. Νικόλαος», Ελληνικών, Δήμου Αρτεμισίου, Ν. Ευβοίας.

Ο ΓΕΝΙΚΟΣ ΓΡΑΜΜΑΤΕΑΣ
ΠΕΡΙΦΕΡΕΙΑΣ ΣΤΕΡΕΑΣ ΕΛΛΑΔΑΣ

Έχοντας υπόψη:

1. Τις διατάξεις του ν. 3200/1955 «περί διοικητικής αποκεντρώσεως», όπως αυτές τροποποιήθηκαν και ισχύουν σήμερα με τα ν.δ. 532/1970, β.δ.704/1970, β.δ. 705/1970, β.δ. 192/1972, π.δ. 71/1984, π.δ. 347/1986, ν. 2026/1992 και π.δ. 97/1993

2. Τις διατάξεις του π.δ. 551/1988 «Οργάνωση Νομαρχιών-Οργάνωση Οικονομικών Υπηρεσιών» (ΦΕΚ 259τ.Α΄)

3. Τις διατάξεις του άρθρου 19 παρ.5 του ν. 2344/1995, του άρθρου 52 παρ. 6 του ν. 2218/1994, του άρθρου 4 παρ. 7 του ν. 2240/1994, δυνάμει των οποίων αρμοδιότητες του Υπουργείου Οικονομικών που είχαν μεταβιβασθεί στους Νομάρχες, ανήκουν στον Περιφερειακό Δ/ντή, σε συνδυασμό με αυτές του άρθρου 14 παρ.2 του ν. 2399/1996, με τις οποίες προβλέπεται η κατάργηση των θέσεων των Περ/κών Δ/ντών, οι αρμοδιότητες πλέον του οποίου περιήλθαν στο Γενικό Γραμματέα της Περιφέρειας και ασκούνται από τον Αναπλ/τή Περ/κό Δ/ντή.

4. Τις διατάξεις του τετάρτου εδαφίου της παρ.2 του άρθρου 1 και της παρ.6 του ιδίου άρθρου του Ν.2503/1997 «περί διοίκησης, οργάνωσης, στελέχωσης της Περιφέρειας, ρύθμιση θεμάτων για την Τοπική Αυτ/ση και άλλες διατάξεις» (ΦΕΚ 107 τ.Α΄), σύμφωνα με τις οποίες οι Περιφερειακές Υπηρεσίες του Υπουργείου Οικονομικών, που συγκροτούσαν την Περιφερειακή Διοίκηση του Νομού ή της Νομαρχίας, δεν υπήχθησαν στην ενιαία οργανική μονάδα της Περιφέρειας, ούτε καταργήθηκαν, αλλά αποτελούν από 1.9.1997 Υπηρεσίες του Υπουργείου Οικονομικών.

5. Το υπ' αριθμ. 28979/31.7.1997 έγγραφο της Δ/νσης Διοίκησης του Υπ. Εσωτερικών Δημ. Διοίκησης και Αποκέντρωσης, σύμφωνα με το οποίο οι αρμοδιότητες του Γεν. Γραμματέα Περιφέρειας σε θέματα Υπηρεσιών του Υπ. Οικονομικών, μεταφέρονται από 1.9.1997 στον Υπουργό Οικονομικών.

6. Την υπ' αριθμ. 14650/ΔΙΟΕ85/17.3.2004 (ΦΕΚ 519 Τ.Β/17.3.2004) κοινή απόφαση του Πρωθυπουργού και του Υπουργού Οικονομίας και Οικονομικών, περί καθορισμού αρμοδιοτήτων των Υφυπουργών Οικονομίας και Οικονομικών.

7. Τις διατάξεις της παρ. 21 του άρθρου 46 του ν. 3220/2004 (ΦΕΚ 15τ.Α΄), «μέτρα αναπτυξιακής και κοινωνικής πολιτικής - αντικειμενοποίηση του φορολογικού ελέγχου και άλλες διατάξεις» δυνάμει των οποίων από 10.4.2004, οι αρμοδιότητες του Υπουργού Οικονομίας και Οικονομικών, οι οποίες ανήκαν ή είχαν μεταβιβαστεί στους Νομάρχες μέχρι την έναρξη λειτουργίας των Νομαρχιακών Αυτοδιοικήσεων και αφορούν θέματα του Υπουργείου Οικονομίας και Οικονομικών, που εξαιρέθηκαν από την κατάργηση με τις διατάξεις της παρ. 2 του άρθρου 39 του ν. 2218/1994, περιέρχονται στους Γενικούς Γραμματείς Περιφερειών, πλην των θεμάτων ΥΔΕ.

8. Την αριθμ. 1063649/790/Α0006/3.8.2004 απόφαση του Υπουργού Οικονομίας και Οικονομικών «περί καταγραφής και διοικητικής κωδικοποίησης των αρμοδιοτήτων σε θέματα Υπηρεσιών του Υπουργείου Οικονομίας και Οικονομικών, που περιέρχονται στους Γεν. Γραμματείς Περιφερειών κατά τις διατάξεις της παρ. 21 του άρθρου 46 του ν. 3220/2004».

9. Τις διατάξεις του ν. 2971/2001 (ΦΕΚ 285τ.Α/19.2.2001) «περί αιγιαλού, παραλίας και άλλες διατάξεις».

10. Την από 13.10.2003 έκθεση της κατά το άρθρο 3 του ν. 2971/2001 αρμόδιας Επιτροπής καθορισμού των ορίων του αιγιαλού-παραλίας-παλ. αιγιαλού, που καθόρισε τα όρια αιγιαλού-παραλίας στη θέση «Αγ. Νικόλαο», Ελληνικών, Δήμου Αρτεμισίου, Ν. Ευβοίας.

11. Το από Ιουλίου 2003, με κλίμακα 1:500 κτηματολογικό-υψομετρικό διάγραμμα του τοπογράφου μηχανικού Νικολάου Θ. Χρήστου, σε μία (1) πινακίδα, που ελέγχθηκε για την ακρίβεια της αποτύπωσης στις 8.10.2003 από τον Δ. Ξυγκόγιαννη, πολιτικό μηχανικό ΤΕ της Τ.Υ.Δ.Κ. και θεωρήθηκε την ίδια ημερομηνία από τον Αν. Γιαννόπουλο, Προϊστάμενο της Τ.Υ.Δ.Κ. Ν. Ευβοίας όπως ορίζουν οι διατάξεις του άρθρου 4 παρ. 2 του ν. 2971/2001 και συνοδεύει της Έκθεση της προαναφερόμενης Επιτροπής.

12. Τη σύμφωνη γνώμη του Γενικού Επιτελείου Ναυτικού, όπως διατυπώθηκε στο Φ.544.5/309/04/Σ.442/ 6.4.2004 έγγραφο του.

13. Το αριθμ. πρωτ. Φ. 121/οικ.695/18.4.2005 έγγραφο της Κτηματικής Υπηρεσίας Ν. Ευβοίας.

14. Την υπ' αριθμ. 87/11.1.2005 απόφαση Γ.Γ. Περ. Στερ. Ελλάδος «Κατανομή αρμοδιοτήτων στις Οργανικές Μονάδες της Περ. Στερεάς Ελλάδος», αποφασίζουμε:

1. Επικυρώνουμε την από 13.10.2003 έκθεση της κατά το άρθρο 3 του ν. 2971/2001 αρμόδιας Επιτροπής καθορισμού των ορίων του αιγιαλού-παραλίας-παλ. αιγιαλού «περί καθορισμού των ορίων αιγιαλού-παραλίας στη θέση «Αγ. Νικόλαο», Ελληνικών, Δήμου Αρτεμισίου, Ν. Ευβοίας», καθώς και το από Ιουλίου 2003 τοπογραφικό-υψομετρικό διάγραμμα, που τη συνοδεύει, το οποίο συντάχθηκε από τον τοπογράφο μηχανικό Νικόλαο Θ. Χρήστου, σε μία (1) πινακίδα, με κλίμακα 1:500, που ελέγχθηκε για την ακρίβεια της αποτύπωσης από τον Δ. Ξυγκόγιαννη, πολιτικό μηχανικό ΤΕ της Τ.Υ.Δ.Κ. στις 8.10.2003 και θεωρήθηκε την ίδια ημερομηνία από τον Αν. Γιαννόπουλο, πολιτικό μηχανικό, Προϊστάμενο της Τ.Υ.Δ.Κ. Ν. Ευβοίας, όπως ορίζουν οι διατάξεις του άρθρου 4 παρ. 2 του ν. 2971/ 2001.

2. Στο παραπάνω κτηματολογικό διάγραμμα καθορίσθηκαν από την αρμόδια Επιτροπή, όπως πιο πάνω αναφέρεται:

α) η οριογραμμή του αιγιαλού με κόκκινη συνεχή πολυγωνική γραμμή με στοιχεία 1,2,...,34,35, της οποίας οι κορυφές εξασφαλίζονται με συντεταγμένες του κρατικού τριγωνομετρικού δικτύου.

β) η οριογραμμή της παραλίας με κίτρινη συνεχή πολυγωνική γραμμή με στοιχεία 1΄,2΄,...34΄,35΄, της οποίας οι κορυφές εξασφαλίζονται με συντεταγμένες του κρατικού τριγωνομετρικού δικτύου, σε σταθερή απόσταση δέκα (10) μέτρων από την οριογραμμή του αιγιαλού, για να εξυπηρετηθούν οι σκοποί της παρ. 2 του άρθρου 1 και της παρ. 3 του άρθρου 2 του ν. 2971/2001.

3. Αποφαίνεται ότι δεν υπάρχει παλαιός αιγιαλός.

4. Δεν εξαιρούνται τα κτίσματα - κατασκευές που υπάρχουν στη ζώνη παραλίας.

Η απόφαση αυτή μαζί με την έκθεση και τα διαγράμματα που προαναφέραμε, να δημοσιευθούν στην Εφημερίδα της Κυβερνήσεως.

Λαμία, 12 Μαΐου 2005

Ο Γενικός Γραμματέας Περιφέρειας
ΚΩΝΣΤΑΝΤΙΝΟΣ ΕΞΑΡΧΟΣ

ΕΚΘΕΣΗ ΕΠΙΤΡΟΠΗΣ ΚΑΘΟΡΙΣΜΟΥ ΟΡΙΩΝ ΑΙΓΙΑΛΟΥ ΠΑΡΑΛΙΑΣ

Για τον καθορισμό το πρώτον των ορίων αιγιαλού-παραλίας στη θέση Αγ. Νικολάου, Ελληνικών, Δήμου Αρτεμισίου, Ν. Ευβοίας.

Στον Αγ. Νικόλαο, Ελληνικών, σήμερα 13.10.2003, ημέρα Δευτέρα, οι υπογραφόμενοι:

1) Αθηνά Μπούρικα, τοπ/φος μηχ/κός ΠΕ/Α, Προϊσταμένη Κτηματικής Υπηρεσίας Ν. Ευβοίας, σαν Πρόεδρος,

2) Δημήτρης Προκάκης, τοπ/φος μηχ/κός ΠΕ/Δ, υπάλληλος Κτηματικής Υπηρεσίας Ν. Ευβοίας, σαν μέλος,

3) Γεώργιος Κυριάκου, ανθ/ρχος Λ.Σ., Λιμενάρχης Λ.Χ Αιδηψού, σαν μέλος,

4) Χαράλαμπος Σκούντζος, τοπ/φος μηχ/κός ΠΕ/Α, αναπλ/της Δ/ντή Χ.Ο.Π., Νομ/κής Αυτ/σης Εύβοιας, σαν μέλος, (κωλυομένου του τακτικού μέλους).

5) (Ο Δ/ντής ΠΕ.ΧΩ. Στ. Ελλάδας, που αποτελεί το 5ο μέλος δεν προσήλθε) που αποτελούμε την Επιτροπή καθορισμού ορίων αιγιαλού-παραλίας, η σύνθεση της οποίας καθορίστηκε βάσει των διατάξεων του άρθρου 3 του ν. 2971/2001 «περί αιγιαλού-παραλίας και άλλες διατάξεις» και με την υπ' αριθμ. 1237/9.5.2002 Απόφαση του Προϊσταμένου της Οικονομικής Επιθεώρησης Στερεάς Ελλάδας του Υπουργείου Οικονομικών, που συγκλήθηκε με την αριθμ. Φ 121/1839/9.10.2003 πρόσκληση του Προέδρου της, μεταβήκαμε επί τόπου στην περιοχή που προαναφέραμε την 13.10.2003

Αφού λάβαμε υπόψη:

1. Το υπ' αριθμ. 4457/6.10.2003 έγγραφο Δήμου Αρτεμισίου, με το οποίο διαβιβάζεται διάγραμμα και ζητείται ο καθορισμός των ορίων αιγιαλού-παραλίας στην πιο πάνω περιοχή.

2. Το από Ιουλίου 2003 τοπογραφικό διάγραμμα του τοπογράφου μηχανικού Νικολάου Θ. Χρήστου, με κλίμακα 1:500, σε μια (1) πινακίδα, που ελέγχθηκε για την ακρίβεια της αποτύπωσης στις 8.10.2003 από τον Δ. Ξυγκόγιαννη, πολ. μηχανικό ΤΕ της Τ.Υ.Δ.Κ. και θεωρήθηκε την ίδια ημερομηνία από τον Αν. Γιαννόπουλο, πολιτικό μηχανικό ΠΕ, Προϊστάμενο της Τ.Υ.Δ.Κ. Ν. Ευβοίας, όπως ορίζουν οι διατάξεις του άρθρου 4 παρ. 2 του ν. 2971/2001.

3. Τις διατάξεις του ν. 2971/2001 (ΦΕΚ 285τ.Α/ 19.12.2001) «περί αιγιαλού-παραλίας»

4. Την από επιτόπιο μετάβαση σχηματισθείσα αντίληψη για το πλάτος της βρεχόμενης ζώνης της ξηράς και άλλα συναφή στοιχεία, τα οποία προβλέπονται από το άρθρο 9 του ν. 2971/2001 και ειδικότερα:

α) τη γεωμορφολογία του εδάφους:

ι) η μορφολογία της ακτής είναι αμμώδης-αμμοχαλικώδης, που έχει προέλθει από την αποσάθρωση-διάβρωση των μητρικών πετρωμάτων της ακτής, εύρους από 5,0 μ. έως 16,0μ. και υψόμετρα αυχένα που κυμαίνονται από 0,70 μ. έως 3,00 μ.

ιι) της ακτής συνέχονται εκτάσεις λοφώδεις που διαχωρίζονται με πρανές, με έδαφος ημιβραχώδες, διέπεται από τις εκτός σχεδίου πολεοδομικές διατάξεις, δομημένη με χρήση κυρίως τουριστική-Β΄ κατοικίας.

ιιι) το φυσικό όριο βλάστησης συνίσταται από δενδρώδη φυσική βλάστηση (έντονα πευκόφυτη περιοχή που φτάνει σχεδόν στο πόδι των πρανών)

β) το γεγονός ότι στην περιοχή δεν εντοπίστηκαν παράκτιοι φυσικοί πόροι.

γ) ότι η περιοχή είναι εκτεθειμένη σε βόρειους, βορειοανατολικούς ανέμους κυρίως, πλην όμως η ανάβαση του χειμερίου κύματος ανακόπτεται λόγω της μορφολογίας του υποθαλάσσιου πυθμένα καθώς και του γεγονότος ότι πρόκειται για φυσικά προστατευμένο κόλπο με μικρό ανάπτυγμα πελάγους.

δ) τη μορφολογία του πυθμένα, ο οποίος έχει αμμώδη-ιλυώδη σύσταση με ήπιες κλίσεις και μικρά βάθη κοντά στην ακτή.

ε) τη μη ύπαρξη τεχνικών έργων στον αιγιαλό, παρά την ύπαρξη δύο κτισμάτων και απολήξεων κλιμάκων προσπέλασης, που μη νόμιμα υφίστανται.

στ) τη μη ύπαρξη εγκεκριμένων χωροταξικών κατευθύνσεων και χρήσεων γης που επηρεάζουν την παράκτια ζώνη.

ζ) τη μη ύπαρξη καταγεγραμμένων δημοσίων κτημάτων.

η) το ότι δεν υφίσταται κτηματολόγιο.

θ) τη μη ύπαρξη ευπαθών οικοσυστημάτων και προστατευόμενων περιοχών.

5. Για τον καθορισμό της οριογραμμής παραλίας η Επιτροπή αφού έλαβε υπόψη τις διατάξεις των άρθρων 1 (παρ. 2), 2 (παρ. 3) και 7 (παρ. 1 και 5) του Ν. 2971/2001 και συνεκτιμώντας τα δεδομένα, ότι δηλαδή πρόκειται για υπό ανάπτυξη τουριστική περιοχή που διέπεται από τις εκτός σχεδίου πολεοδομικές διατάξεις, με υποτυπώδες οδικό δίκτυο, προτείνει τη δημιουργία ζώνης παραλίας πλάτους δέκα (10) μέτρων, που θεωρείται απαραίτητη για την εξυπηρέτηση της επικοινωνίας της ξηράς με τη θάλασσα καθώς και για την εξυπηρέτηση άλλων κοινωφελών σκοπών για την εκτέλεση έργων υποδομής και ανάπλασης.

Ύστερα από τα παραπάνω η Επιτροπή αποφασίζει:

1) Καθορίζει επί του παραπάνω τοπογραφικού διαγράμματος:

α. Την οριογραμμή του αιγιαλού με κόκκινη συνεχή πολυγωνική γραμμή 1,2...34,35, της οποίας οι κορυφές εξασφαλίζονται με συντεταγμένες του κρατικού τριγωνομετρικού δικτύου.

β. Την οριογραμμή της παραλίας με κίτρινη συνεχή πολυγωνική γραμμή 1΄,2΄...34΄,35΄ της οποίας οι κορυφές εξασφαλίζονται με συντεταγμένες του κρατικού τριγωνομετρικού δικτύου. Η οριογραμμή παραλίας καθορίζεται κατά τρόπο που να απέχει παντού σταθερή απόσταση δέκα (10) μέτρων από την οριογραμμή του αιγιαλού, για να εξυπηρετηθούν οι σκοποί της παρ. 2 του άρθρου 1, της παρ. 3 του άρθρου 2 και της παρ. 1 του άρθρου 7 του ν. 2971/2001.


2) Αποφαίνεται ότι δεν υπάρχει παλαιός αιγιαλός.


3) Δεν εξαιρούνται τα κτίσματα-κατασκευές που υπάρχουν στη ζώνη παραλίας.

Η Επιτροπή


ΑΘΗΝΑ ΜΠΟΥΡΙΚΑ ΓΕΩΡΓΙΟΣ ΚΥΡΙΑΚΟΥ


ΔΗΜΗΤΡΗΣ ΠΡΟΚΑΚΗΣ ΧΑΡΑΛ. ΣΚΟΥΝΤΖΟΣ

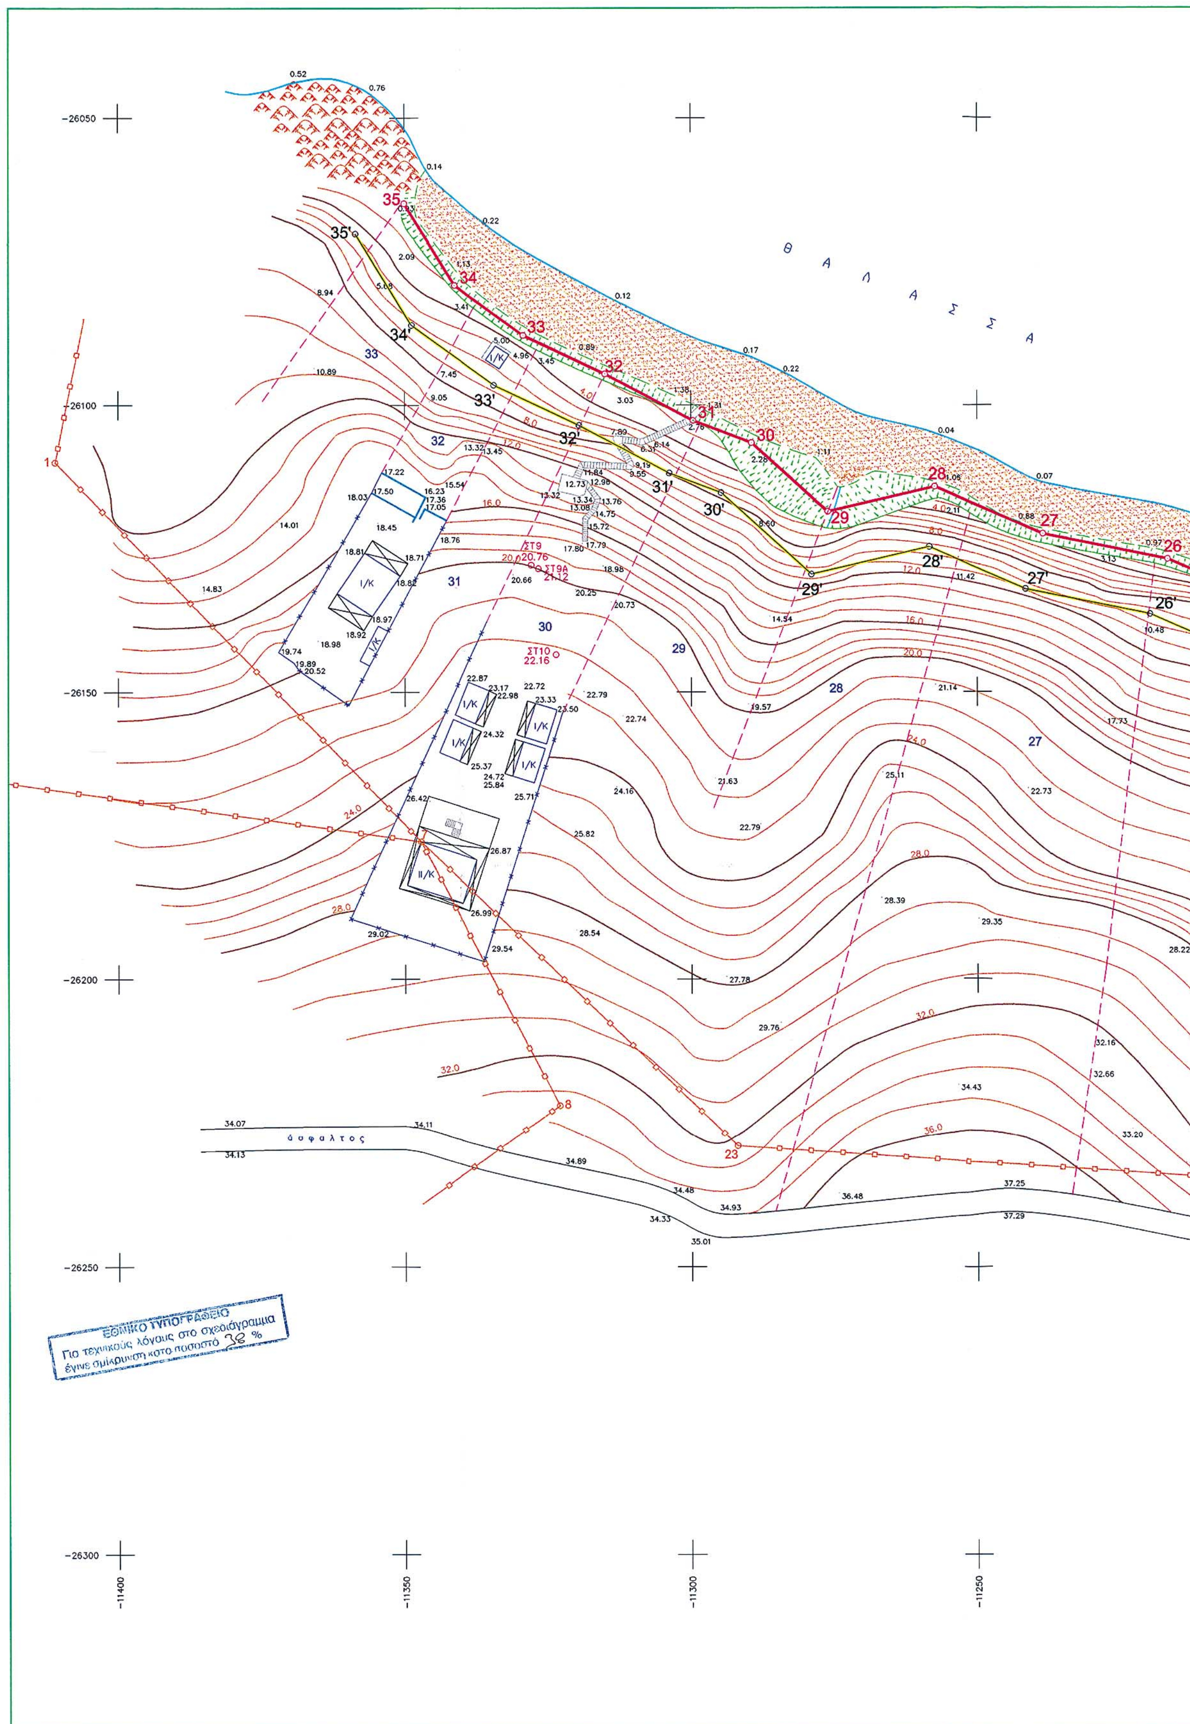
Θ Α Λ Α Σ Σ Α
άσφαλτος
–26050
–26100
–26150
–26200
–26250
–26300
–11400
–11350
–11300
–11250
35 34 33 32 31 30 29 28 27 26
35' 34' 33' 32' 31' 30' 29' 28' 27' 26'
ΣΤ9 20.76
ΣΤ9Α 21.12
ΣΤ10 22.16
Ι/Κ
ΙΙ/Κ
ΕΘΝΙΚΟ ΤΥΠΟΓΡΑΦΕΙΟ
Για τεχνικούς λόγους στο σχεδιάγραμμα
έγινε σμίκρυνση κατά ποσοστό 38 %

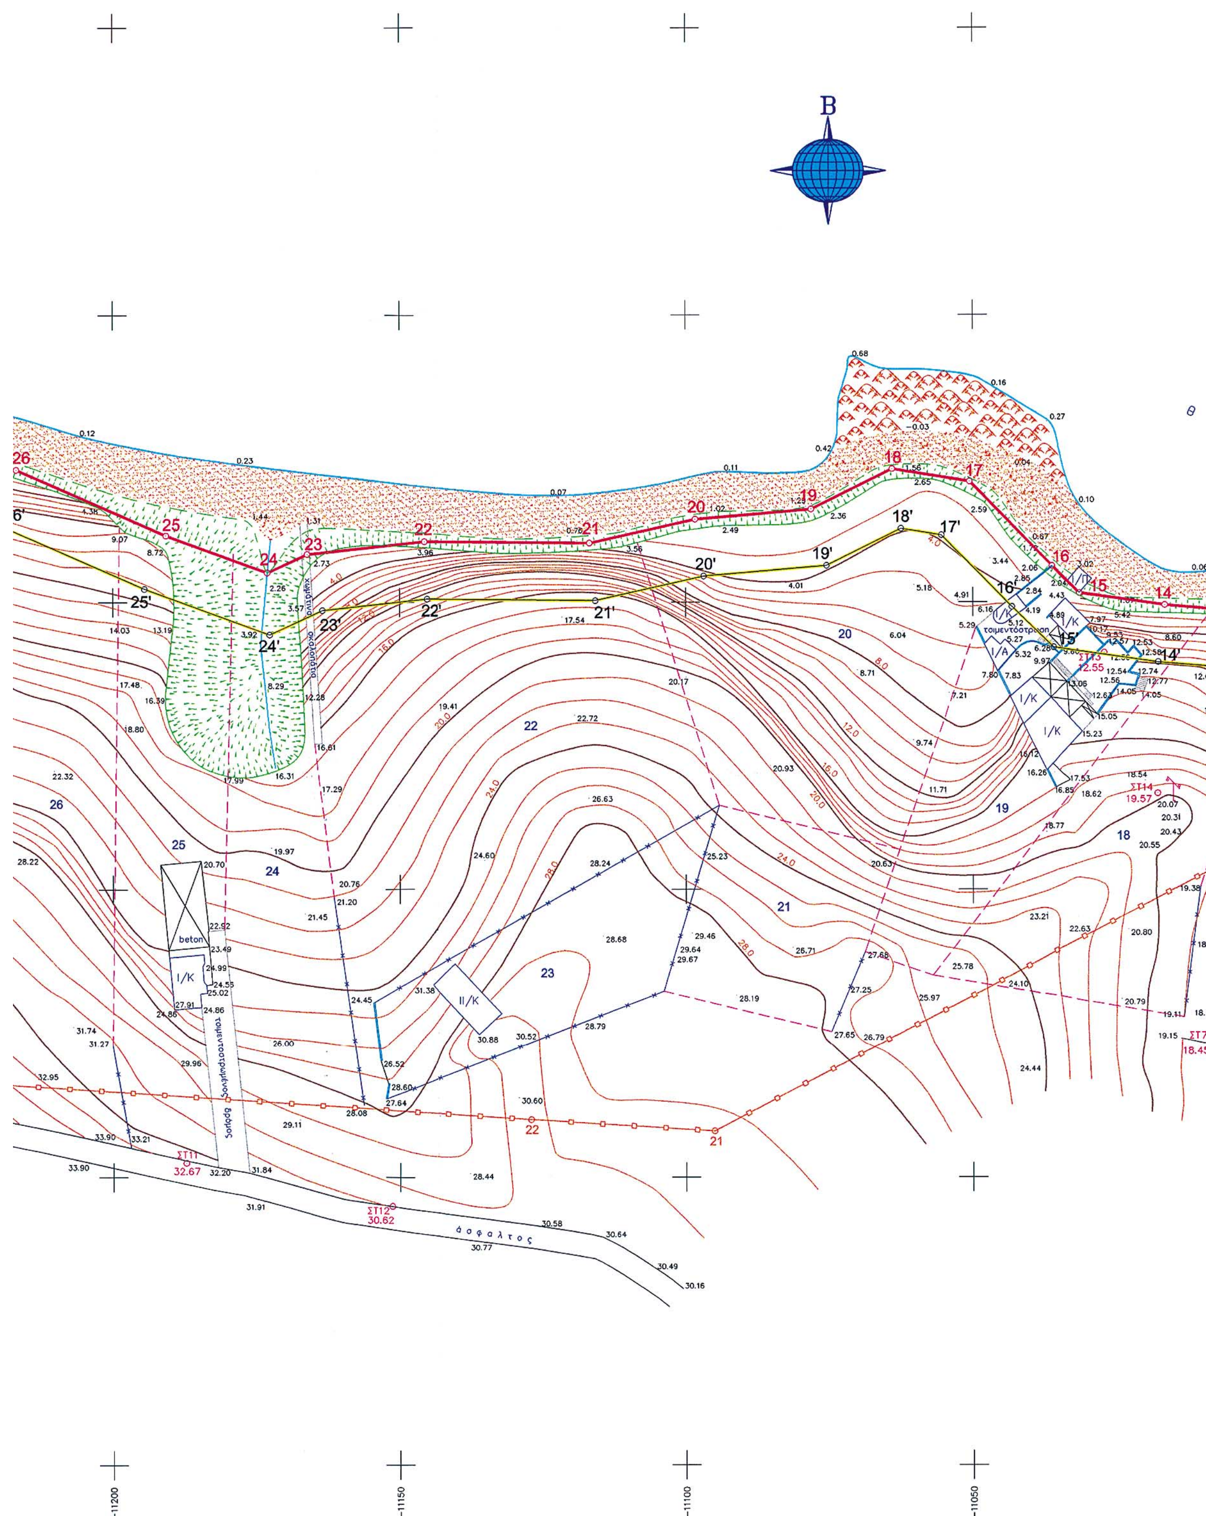

B
26
25
24
23
22
21
20
19
18
17
16
15
14
25'
24'
23'
22'
21'
20'
19'
18'
17'
16'
15'
14'
beton
I/K
II/K
I/A
τσιμεντόστρωση
ΣΤ11
32.67
ΣΤ12
30.62
ΣΤ13
12.55
ΣΤ14
19.57
ασφαλτος
-11200
-11150
-11100
-11050

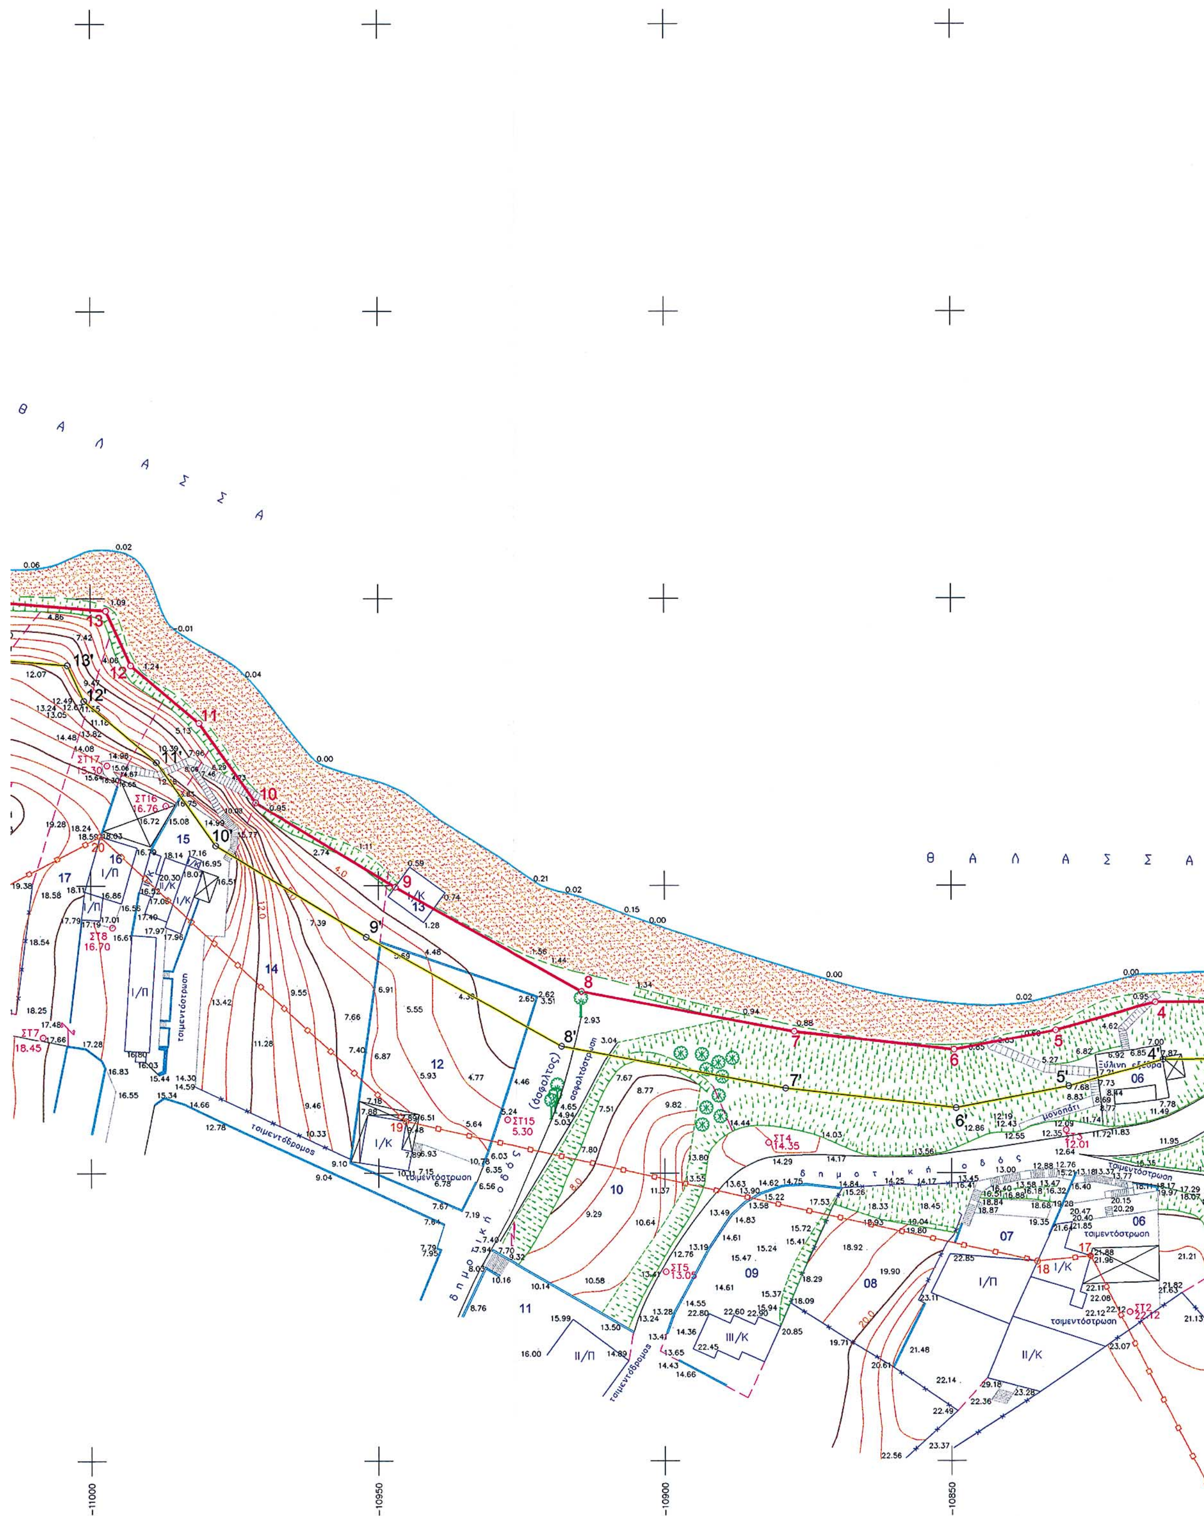
Θ Α Λ Α Σ Σ Α
Θ Α Λ Α Σ Σ Α
δημοτική οδός
τσιμεντόδρομος
τσιμεντόστρωση
μονοπάτι
-11000
-10950
-10900
-10850

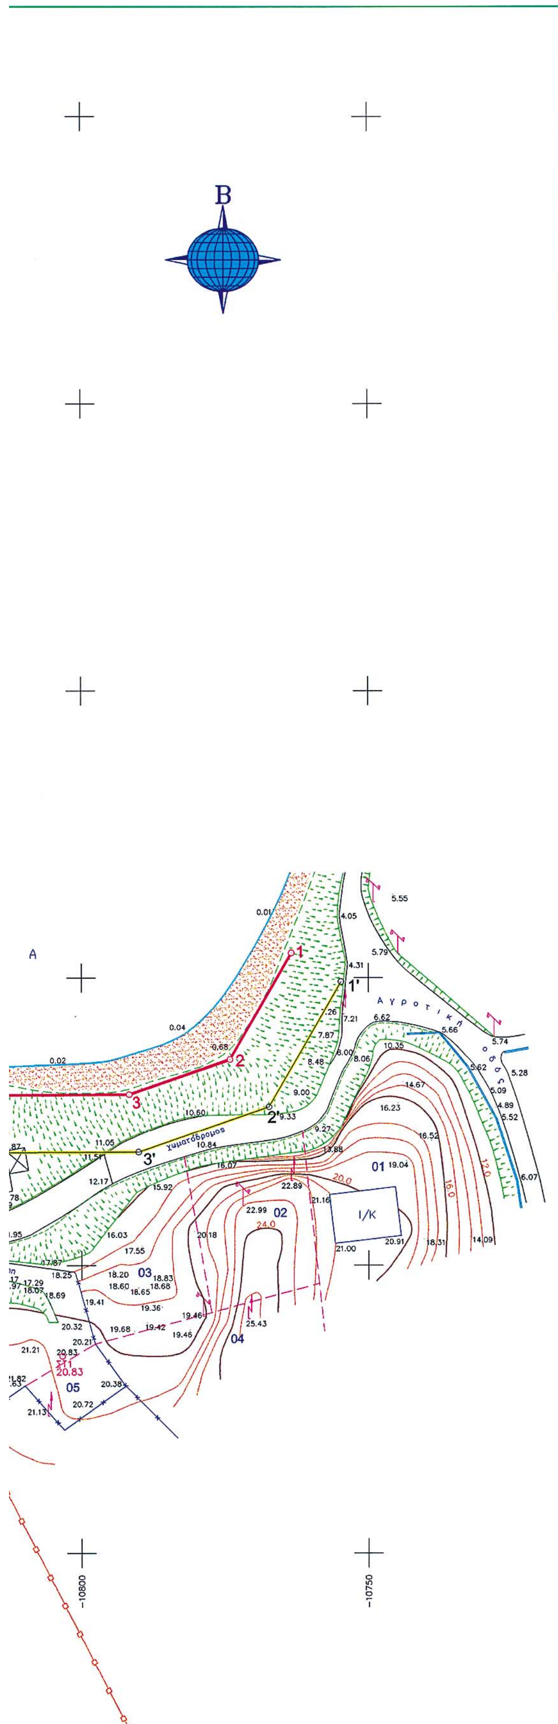

ΚΤΗΜΑΤΟΛΟΓΙΚΟΣ ΠΙΝΑΚΑΣ ΙΔΙΟΚΤΗΤΩΝ

Αριθμός Ιδιοκτησίας	Στοιχεία φερόμενων ιδιοκτητών	Έκταση ιδιοκτησίας		Επικείμενα	
	Ονοματεπώνυμο	Είδος	Εμβαδόν (m2)	Κτίσματα	Δένδρα
01	Εμμανουήλ Τυράκης	αγροτ/χιο	>1150.00	Οικία	πεύκα
02	Χαράλαμπος Παναγιώτου	αγροτ/χιο	= 543.68	Χέρσο	πεύκα
03	Χαρ. Γεροκωνσταντή	αγροτ/χιο	= 572.90	Χέρσο	πεύκα
04	Κων/νου Κούβαρη	αγροτ/χιο	> 667.00	Χέρσο	πεύκα
05	Δημήτριου Μιχαήλ	αγροτ/χιο	= 131.07	Χέρσο	
06	Ιωάννη Ευαγ. Γεροκωνσταντή	οικόπεδο	=1287.02	Οικία	
07	Χαράλ. Ευαγ. Γεροκωνσταντή	οικόπεδο	= 634.18	Οικία	
08	Αθανάσ. Ευαγ. Γεροκωνσταντή	οικόπεδο	= 599.92	Καλλιέργεια	αμπέλι
09	Αθανάσιος Ξύδης	οικόπεδο	= 602.00	Οικία	
10	Αγγελική Κων. Σταματίου	οικόπεδο	>1129.00	Χέρσο	
11	Ιωάννη Διαμαντή	οικόπεδο	> 359.00	Οικία	
12	Τριανταφυλλιά Κοσμά	οικόπεδο	= 998.73	Οικία	
13	Χαράλαμπου Λιάπη	αγροτ/χιο	> 119.00	Οικία	
14	Κληρον. Κων/νου Σταματίου	οικόπεδο	>1389.00	Καλλιέργεια	αμπέλι
15	Ιωάννη Νικ. Μαυρούτσικου	οικόπεδο	> 708.00	Οικία	
16	Αφοί Χαρ. Μαυρούτσικου	οικόπεδο	> 557.00	Οικία	
17	Ζαμκοτιάν Χαρουτιούν Αρτιν	οικόπεδο	> 590.00	Χέρσο	πεύκα
18	Χαράλαμπου Λιάπη	οικόπεδο	>1915.00	Χέρσο	πεύκα
19	Ζαμκοτσιάν Χαρουτιούν Αρτιν	αγροτ/χιο	>1764.00	Οικία	πεύκα
20	Νικόλαος & Κων/νος Μιχαήλ	αγροτ/χιο	>2800.00	Χέρσο	πεύκα
21	Κων/νος Μιχαήλ	αγροτ/χιο	>1060.00	Χέρσο	πεύκα
22	Αφοί Ιωάννου Γεροκωνσταντή	αγροτ/χιο	>4208.00	Χέρσο	πεύκα
23	Αρτέμης Πασχαλίδης	αγροτ/χιο	>1234.00	Οικία	
24	Ιωάν. & Χαράλ. Κοντογιάννης	αγροτ/χιο	>1603.00	Χέρσο	πεύκα
25	Ευστάθ. & Γεώρ. Κοντογιάννης	αγροτ/χιο	>2157.00	Οικία	πεύκα
26	Συνιδ/κτησία Δασαρχείου και Αφών Ανέστη Μιχαήλ	αγροτ/χιο	>1465.00	Χέρσο	πεύκα
27	Συνιδ/κτησία Δασαρχείου και Κληρον. Μιχαήλ Μιχαήλ	αγροτ/χιο	>2236.00	Χέρσο	πεύκα
28	Δασική έκταση	αγροτ/χιο	>1609.00	Χέρσο	πεύκα
29	Ιωάννης Ξύδης	αγροτ/χιο	>1773.00	Χέρσο	πεύκα
30	Δημήτριου Μελισσάκη	οικόπεδο	>2053.00	Οικία	πεύκα
31	Κληρονόμοι Κωνσταντά	αγροτ/χιο	> 998.00	Χέρσο	πεύκα
32	Εμμανουήλ Κορόζης	αγροτ/χιο	> 970.00	Οικία	
33	Νικόλαος Καρακάξης	αγροτ/χιο	> 852.00	Χέρσο	πεύκα

ΥΠΟΜΝΗΜΑ

ΕΞΑΡΤΗΣΗ :	Από το Εθνικό Τριγωνομετρικό Δίκτυο (Γ.Υ.Σ.)
ΚΕΝΤΡΟ ΦΥΛΛΟΥ ΧΑΡΤΟΥ :	Σκιάθος 1:50.000 (φ=39° 15΄, λ= – 0° 15΄)
ΟΝΟΜΑΣΙΑ ΤΡΙΓΩΝΟΜΕΤΡΙΚΩΝ :	Χοιρονήσι, Σπαλαθριάς
ΥΨΟΜΕΤΡΙΚΗ ΑΦΕΤΗΡΙΑ :	Από το Εθνικό Τριγωνομετρικό Δίκτυο (Γ.Υ.Σ.)
ΜΕΘΟΔΟΣ ΑΠΟΤΥΠΩΣΗΣ :	Με GPS – Ορθογώνιες συντεταγμένες
ΙΣΟΔΙΑΣΤΑΣΗ :	1.00 μ.
ΧΡΟΝΟΣ ΑΠΟΤΥΠΩΣΗΣ :	Ιούλιος 2003

ΣΥΜΒΟΛΙΣΜΟΙ

Τ1 1.32	Τριγωνομετρικό σημείο
ΣΤ12 30.62	Πολυγωνομετρικό σημείο
Ι/Π	Ισόγειο κτίσμα πλακοσκεπές
Ι/Κ, ΙΙ/Κ	Ισόγειο, δυόροφο κτίσμα κεραμοσκεπές
	Συρματόπλεγμα
	Τοίχος – μάντρα
	Κολώνα ΔΕΗ
	Κολώνα ΟΤΕ
	Φρύδι–πόδι φυσικού πρανούς
	Αμμώδης ακτή
	Αμμοχαλικώδης ακτή
	Βραχώδης ακτή
	Υπόστεγο
	Όριο Οικισμού
	Οριογραμμή Αιγιαλού (κόκκινη)
	Οριογραμμή Παραλίας (κίτρινη)

ΣΥΝΤΕΤΑΓΜΕΝΕΣ ΚΟΡΥΦΩΝ ΤΩΝ ΟΡΙΟΓΡΑΜΜΩΝ ΑΙΓΙΑΛΟΥ ΚΑΙ ΠΑΡΑΛΙΑΣ

ΣΥΝΤΕΤΑΓΜΕΝΕΣ ΚΟΡΥΦΩΝ ΟΡΙΟΓΡΑΜΜΗΣ ΑΙΓΙΑΛΟΥ		
Α/Α	Χ	Ψ
1	−10763.39	−26195.70
2	−10774.09	−26214.19
3	−10791.73	−26220.31
4	−10814.43	−26220.39
5	−10832.02	−26225.23
6	−10849.58	−26228.61
7	−10877.43	−26225.42
8	−10914.53	−26218.45
9	−10947.09	−26200.32
10	−10971.26	−26185.58
11	−10981.11	−26171.72
12	−10992.99	−26161.68
13	−10997.34	−26152.17
14	−11016.29	−26150.58
15	−11031.18	−26148.47
16	−11036.11	−26143.73
17	−11050.59	−26129.00
18	−11063.94	−26126.84
19	−11078.17	−26133.85
20	−11098.36	−26135.57
21	−11116.80	−26139.72
22	−11145.67	−26139.41
23	−11166.14	−26141.64
24	−11173.07	−26144.84
25	−11190.68	−26138.38
26	−11216.79	−26126.89
27	−11238.51	−26122.49
28	−11257.54	−26114.25
29	−11276.15	−26118.59
30	−11289.44	−26106.62
31	−11299.62	−26102.73
32	−11315.01	−26094.61
33	−11329.23	−26087.87
34	−11341.29	−26079.14
35	−11350.06	−26064.93

ΣΥΝΤΕΤΑΓΜΕΝΕΣ ΚΟΡΥΦΩΝ ΟΡΙΟΓΡΑΜΜΗΣ ΠΑΡΑΛΙΑΣ		
Α/Α	Χ	Ψ
1΄	−10754.71	−26200.67
2΄	−10767.30	−26222.42
3΄	−10790.06	−26230.30
4΄	−10813.07	−26230.38
5΄	−10829.75	−26234.97
6΄	−10849.20	−26238.72
7΄	−10878.92	−26235.31
8΄	−10917.98	−26227.98
9΄	−10952.13	−26208.96
10΄	−10978.22	−26193.05
11΄	−10988.54	−26178.54
12΄	−11001.16	−26167.88
13΄	−11004.01	−26161.64
14΄	−11017.41	−26160.52
15΄	−11035.79	−26157.91
16΄	−11043.14	−26150.84
17΄	−11055.43	−26138.35
18΄	−11062.39	−26137.22
19΄	−11075.44	−26143.65
20΄	−11096.84	−26145.48
21΄	−11115.74	−26149.73
22΄	−11145.18	−26149.41
23΄	−11163.44	−26151.40
24΄	−11172.63	−26155.65
25΄	−11194.42	−26147.66
26΄	−11219.84	−26136.48
27΄	−11241.53	−26132.08
28΄	−11258.49	−26124.74
29΄	−11278.97	−26129.52
30΄	−11294.74	−26115.29
31΄	−11303.75	−26111.86
32΄	−11319.49	−26103.56
33΄	−11334.34	−26096.51
34΄	−11348.75	−26086.08
35΄	−11358.57	−26070.19

ΥΠΟΜΝΗΜΑ ΕΠΙΤΡΟΠΗΣ

1. Το παρόν τοπογραφικό διάγραμμα συνοδεύει την από 13−10−2003 έκθεση της Επιτροπής καθορισμού ορίων αιγιαλού − παραλίας.
2. 1,2,... ,35 (κόκκινη): οριογραμμή αιγιαλού
   1',2',...,35' (κίτρινη): οριογραμμή παραλίας
   (μπλέ) : οριογραμμή παλαιού αιγιαλού
3. Για τον καθορισμό των οριογραμμών δεν ελήφθησαν υπόψη κτίσματα.
4. Οι κορυφές των οριογραμμών εξασφαλίζονται με συντεταγμένες του κρατικού τριγωνομετρικού δικτύου.
5. Καθορίζεται ζώνη παραλίας πλάτους 10 μέτρων, για να εξυπηρετηθούν οι σκοποί της παρ. 2 του άρθρου 1 και της παρ. 3 του άρθρου 2 του Ν.2971/01.
6. Η Επιτροπή διαπίστωσε ότι δεν υφίσταται παλαιός αιγιαλός.

Η ΕΠΙΤΡΟΠΗ

1. ΑΘΗΝΑ ΜΠΟΥΡΙΚΑ ΤΟΠ/ΦΟΣ ΜΗΧ/ΚΟΣ ΠΕ/Α
2. ΔΗΜΗΤΡΗΣ ΠΡΟΚΑΚΗΣ ΤΟΠ/ΦΟΣ ΜΗΧ/ΚΟΣ ΠΕ/Δ
3. ΚΥΡΙΑΚΟΥ Γεώργιος Ανθυποπλοίαρχο[illegible]
4. - Χ. ΣΙΑΣΙΝΤΖΟΣ - ΤΟΠ. ΜΗΧ ΠΕ/Α
5.

ΑΠΟΣΠΑΣΜΑ ΧΑΡΤΟΥ ΣΚΙΑΘΟΣ 1:50.000



ΜΕΛΕΤΗ: ΚΑΘΟΡΙΣΜΟΣ ΟΡΙΟΓΡΑΜΜΩΝ ΑΙΓΙΑΛΟΥ ΚΑΙ ΠΑΡΑΛΙΑΣ

ΘΕΣΗ: "ΑΓΙΟΣ ΝΙΚΟΛΑΟΣ" ΠΑΡΑΛΙΑΣ ΕΛΛΗΝΙΚΩΝ Δ.Δ. ΕΛΛΗΛΙΚΩΝ ΔΗΜΟΥ ΑΡΤΕΜΙΣΙΟΥ

ΕΝΔΙΑΦΕΡΟΜΕΝΟΣ: ΔΗΜΟΣ ΑΡΤΕΜΙΣΙΟΥ

ΑΡΜΟΔΙΑ ΚΤΗΜΑΤΙΚΗ ΥΠΗΡΕΣΙΑ: ΧΑΛΚΙΔΑΣ

ΗΛΕΓΧΘΗ
Χαλκίδα 08/10/03
Ο Μηχ/κός
ΔΗΜ. ΞΥΓΚΟΓΙΑΝΝΗΣ
ΠΤΥΧ. ΠΟΛ. ΜΗΧ/ΚΟΣ Τ.Ε.

ΑΚΡΙΒΕΣ ΦΩΤΟΤΥΠΙΚΟ ΑΝΤΙΓΡΑΦΟ
ΧΑΛΚΙΔΑ 13/10/03
Ο Προϊστάμενος
ΕΛΛΗΝΙΚΗ ΔΗΜΟΚΡΑΤΙΑ – ΥΠΟΥΡΓΕΙΟ ΟΙΚΟΝΟΜΙΑΣ & ΟΙΚΟΝΟΜΙΚΩΝ – ΚΤΗΜΑΤΙΚΗ ΥΠΗΡΕΣΙΑ ΕΥΒΟΙΑΣ
ΑΘΗΝΑ ΜΠΟΥΡΙΚΑ
ΤΟΠ/ΦΟΣ ΜΗΧ/ΚΟΣ Γ.

ΘΕΩΡΗΘΗΚΕ
Χαλκίδα 08/10/03
Ο Πρ/νος Τ.Υ.Δ.Κ.
ΑΝΑΣΤ. ΓΙΑΝΝΟΠΟΥΛΟΣ
ΠΟΛ. ΜΗΧ/ΚΟΣ

ΑΡΙΘΜΟΣ ΣΧΕΔΙΟΥ: 1

ΘΕΜΑ: ΤΟΠΟΓΡΑΦΙΚΟ ΔΙΑΓΡΑΜΜΑ

ΚΛΙΜΑΚΑ: 1:500

ΜΕΛΕΤΗΤΕΣ

ΜΕΛΕΤΕΣ ΤΕΧΝΙΚΩΝ ΕΡΓΩΝ
ΝΙΚΟΛΑΟΣ ΧΡΗΣΤΟΥ
ΙΩΑΝΝΗΣ Γ. ΓΟΥΤΑΣ
ΜΙΑΟΥΛΗ 8 Τ.Κ. 341 00 ΧΑΛΚΙΔΑ
ΤΗΛ. 22210 74292 - 22210 74492 FAX 22210 85273
e-mail jgoutas@otenet.gr

Ο ΜΗΧΑΝΙΚΟΣ

ΝΙΚΟΛΑΟΣ Θ. ΧΡΗΣΤΟΥ
ΔΙΠΛΩΜ. ΑΓΡΟΝΟΜΟΣ ΤΟΠΟΓΡΑΦΟΣ ΜΗΧΑΝΙΚΟΣ
ΕΘΝΙΚΟΥ ΜΕΤΣΟΒΙΟΥ ΠΟΛΥΤΕΧΝΕΙΟΥ
ΜΕΛΟΣ Τ.Ε.Ε. ΑΡΙΘΜΟΣ ΜΗΤΡΩΟΥ 29585
ΟΛΥΜΠΟΥ 17 - ΚΗΦΙΣΙΑ - ΤΗΛ. 210 8013317
Α.Φ.Μ. 021593809 Δ.Ο.Υ. ΚΗΦΙΣΙΑΣ

ΧΡΟΝΟΣ: ΙΟΥΛΙΟΣ 2003